



Ansicht A

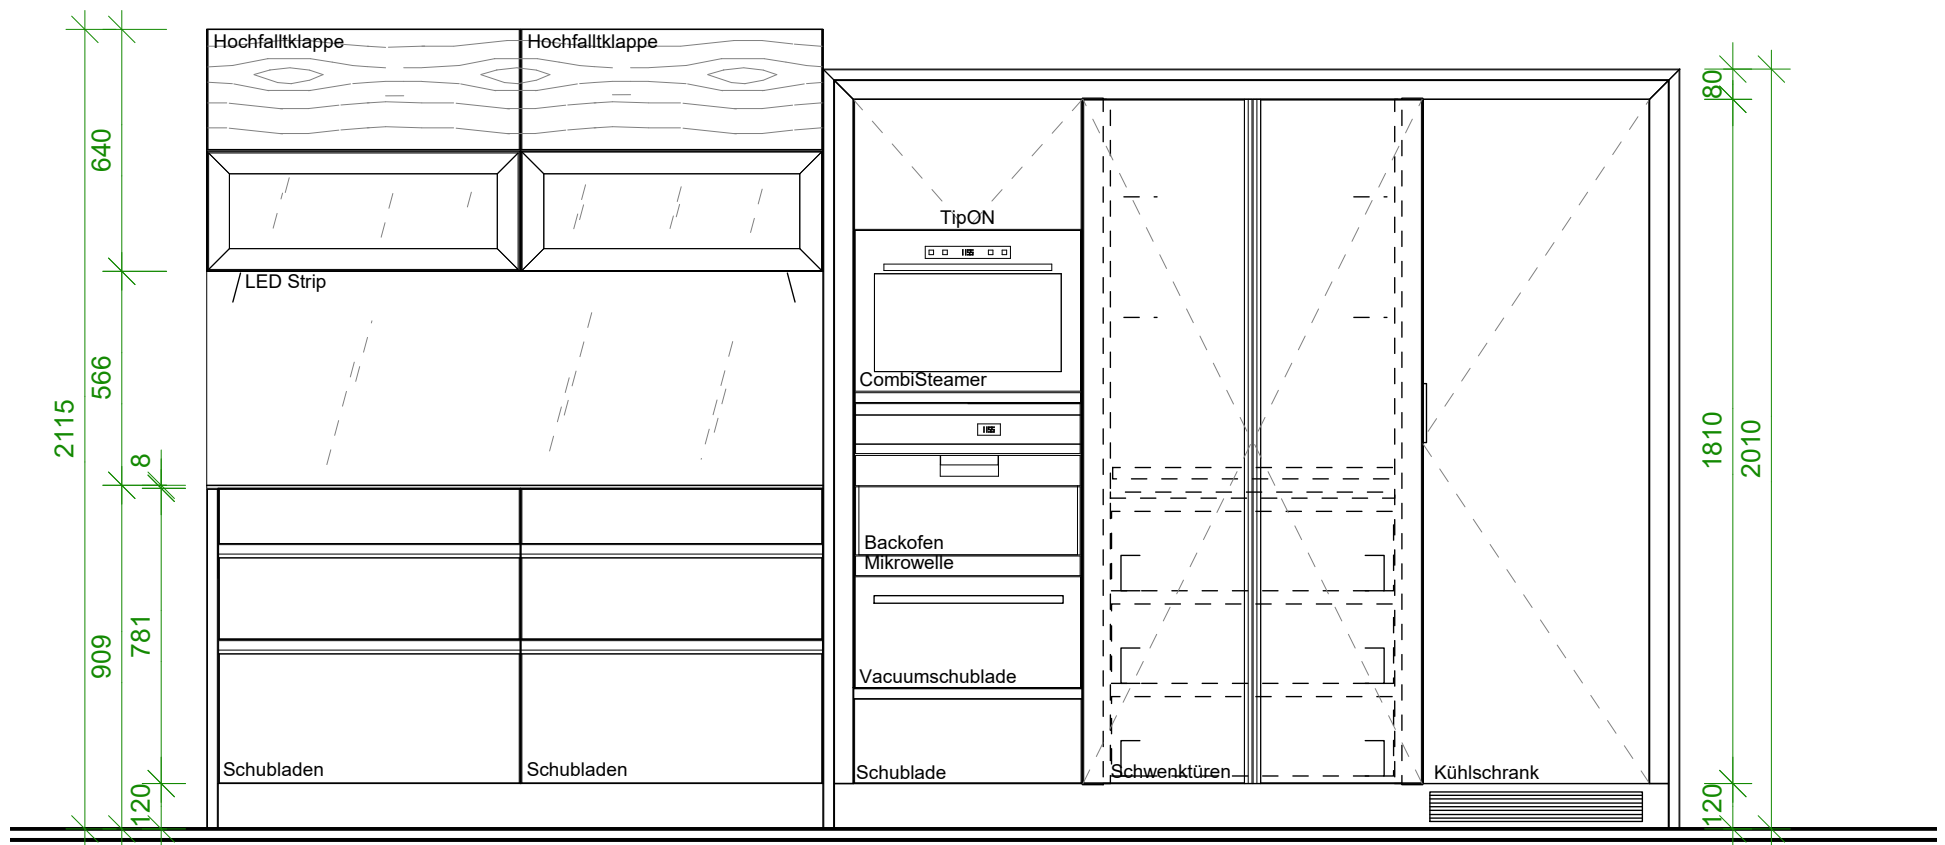

Ansicht B

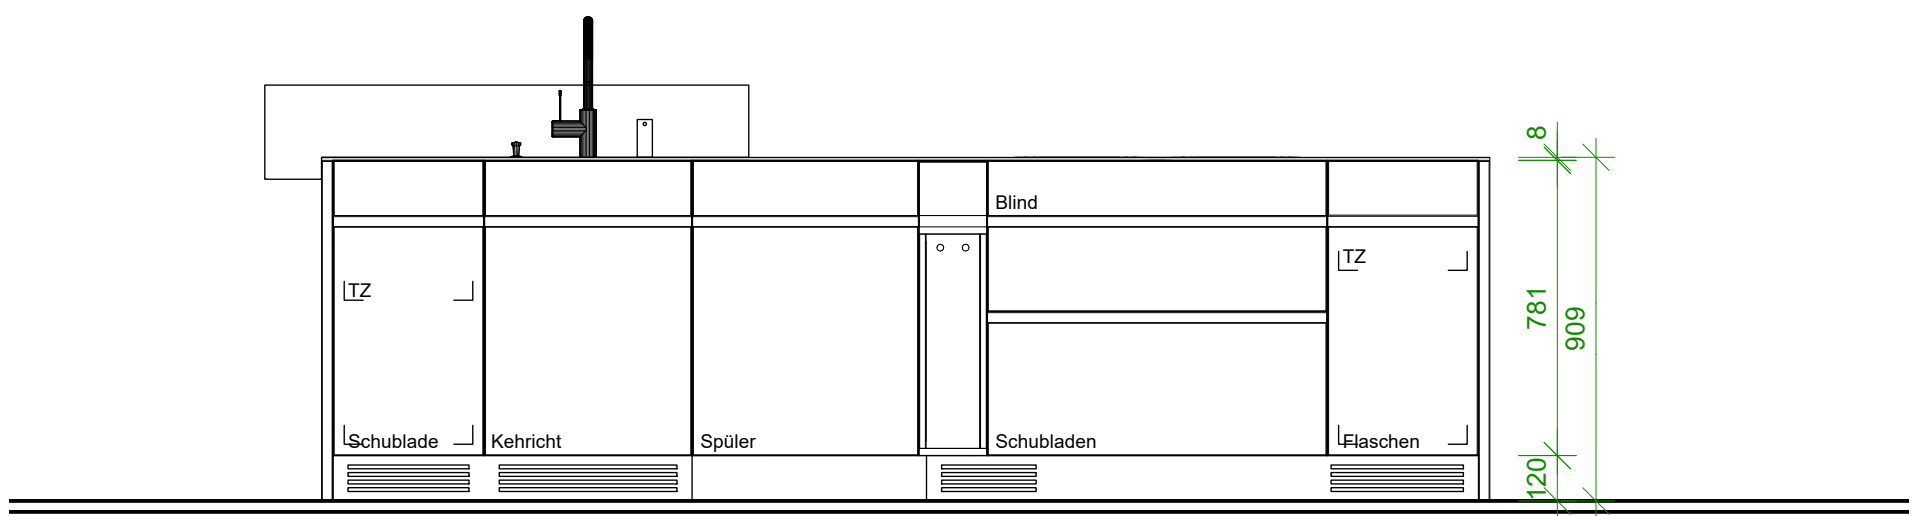

LUGINBÜHL AG DIEMTIGTAL

Schreinerei - Küchenbau Diemtigalstrasse 94 3753 Oey Tel. 033 681 11 81 Fax 033 681 23 10

KUNDE: Luginbühl AG Diemtigal
Diemtigalstrasse 94, CH-3753 Oey


PROJEKT: BEA 2014 / Ausstellung LuAG

AUFTRAG: 14.0050 / 2
Küche BEA 14, Luginbühl AG

Gez.: RF
Mst.: 1:20

Datum: 28.02.2014
Rev.: 10.08.2022

Ansicht C

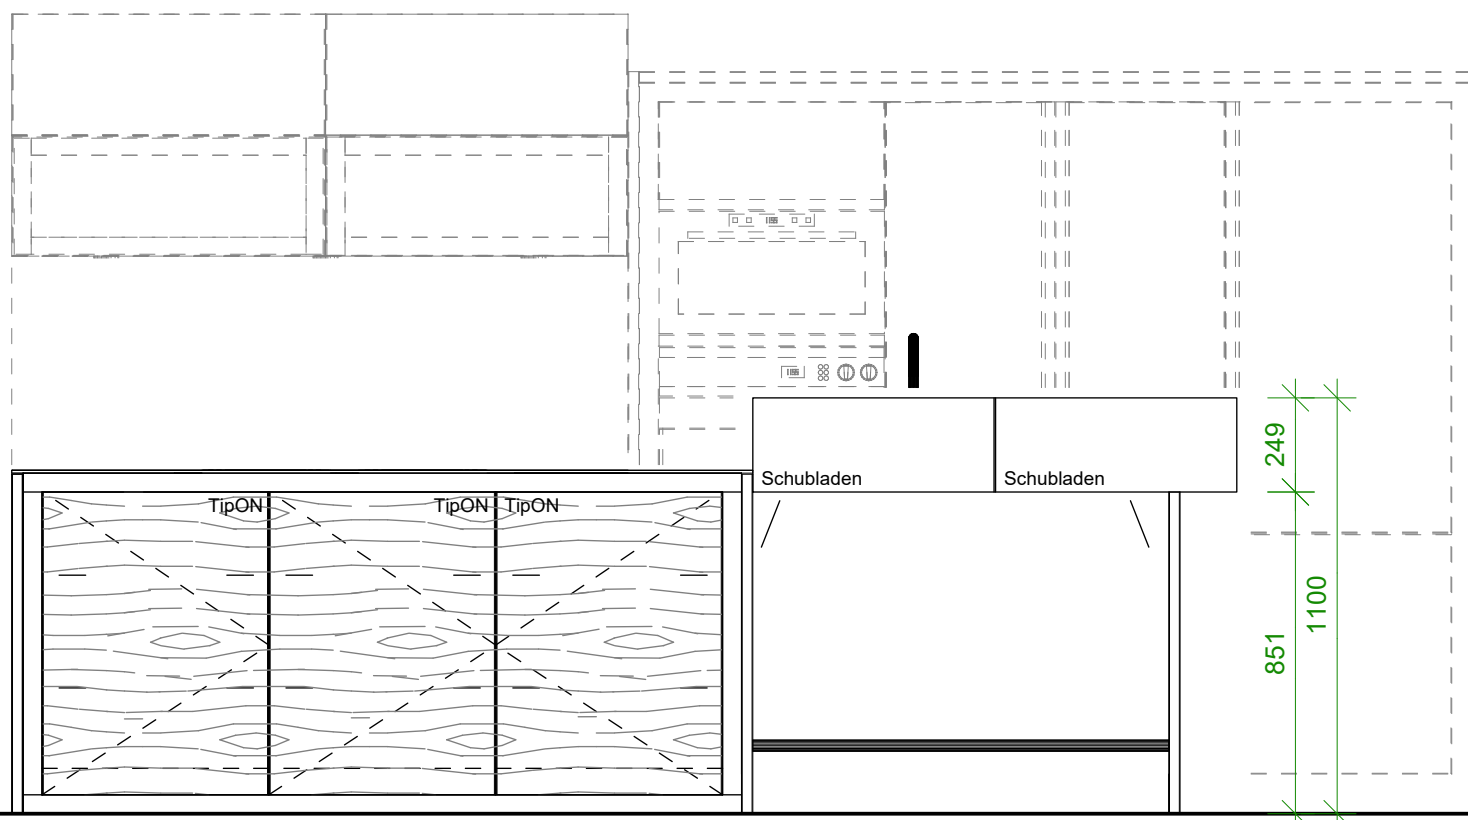

 **LUGINBÜHL AG DIEMTIGTAL**

Schreinerei - Küchenbau Diemtigtalstrasse 94 3753 Oey Tel. 033 681 11 81 Fax 033 681 23 10


KUNDE: Luginbühl AG Diemtigtal
Diemtigtalstrasse 94, CH-3753 Oey

PROJEKT: BEA 2014 / Ausstellung LuAG

AUFTRAG: 14.0050 / 2
Küche BEA 14, Luginbühl AG

Gez.: RF
Mst.: 1:20


Datum: 28.02.2014
Rev.: 10.08.2022

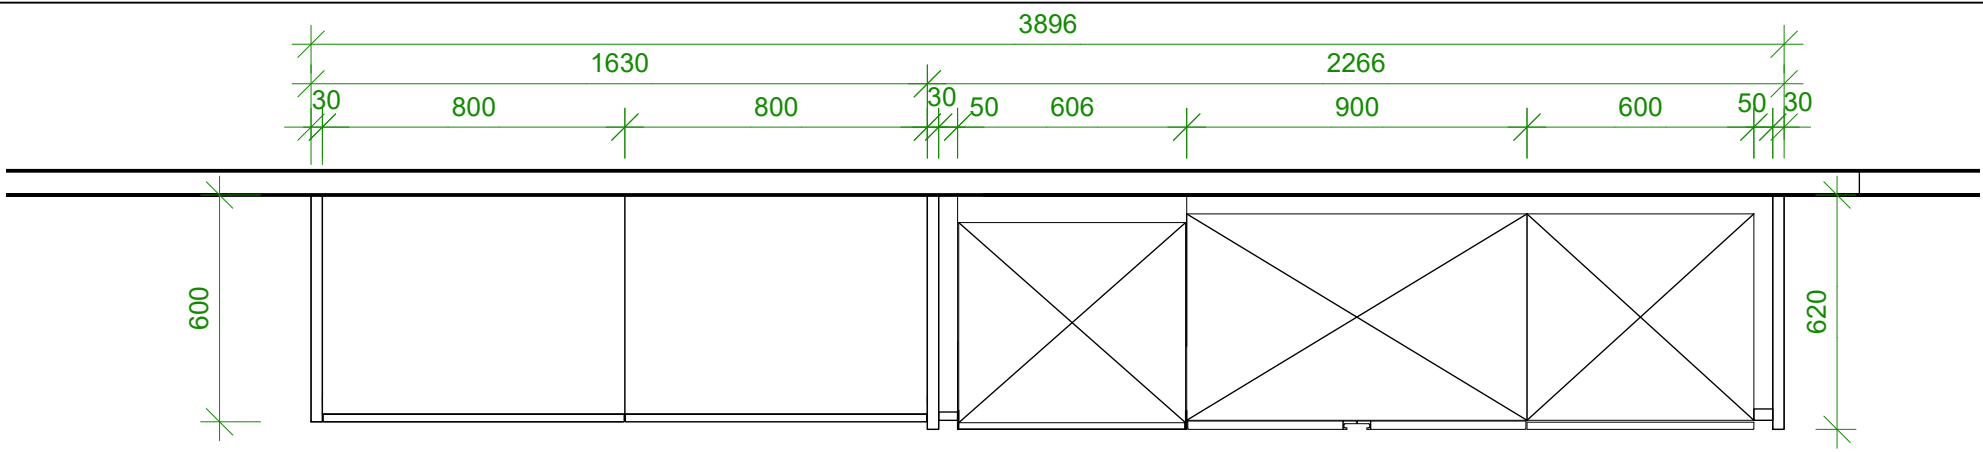


A

B

Grundriss Elemente

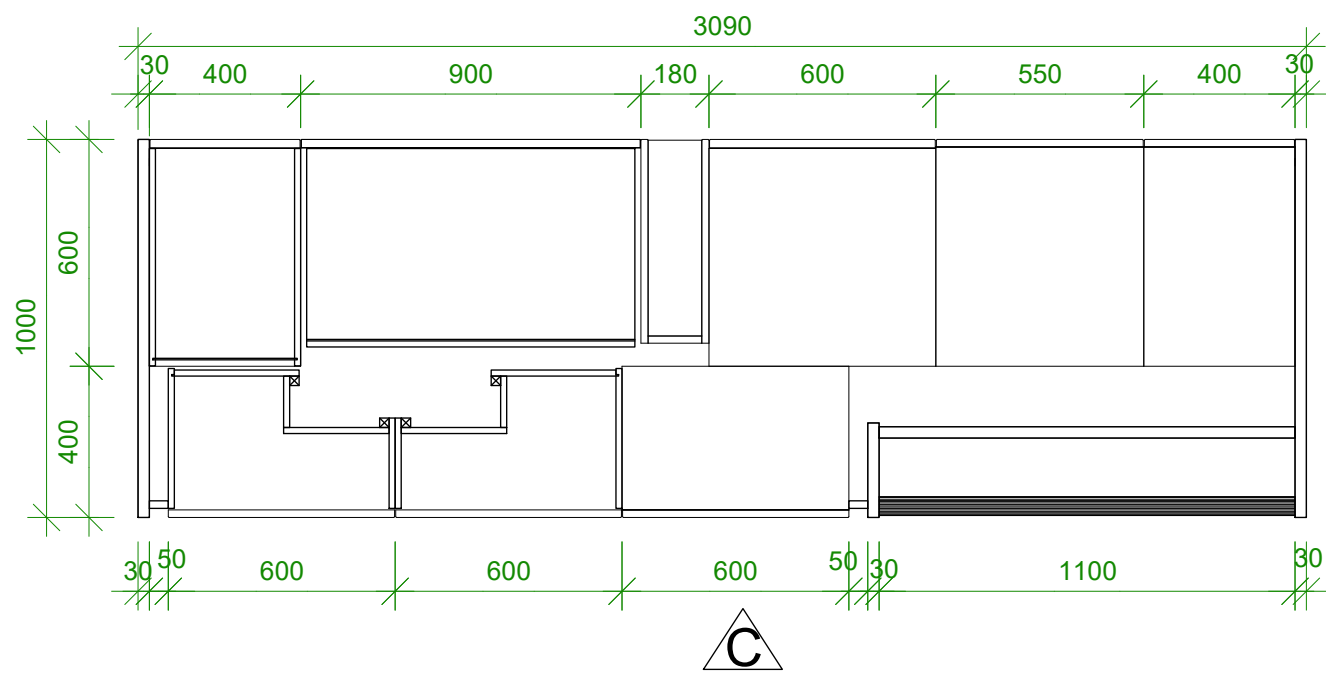


C

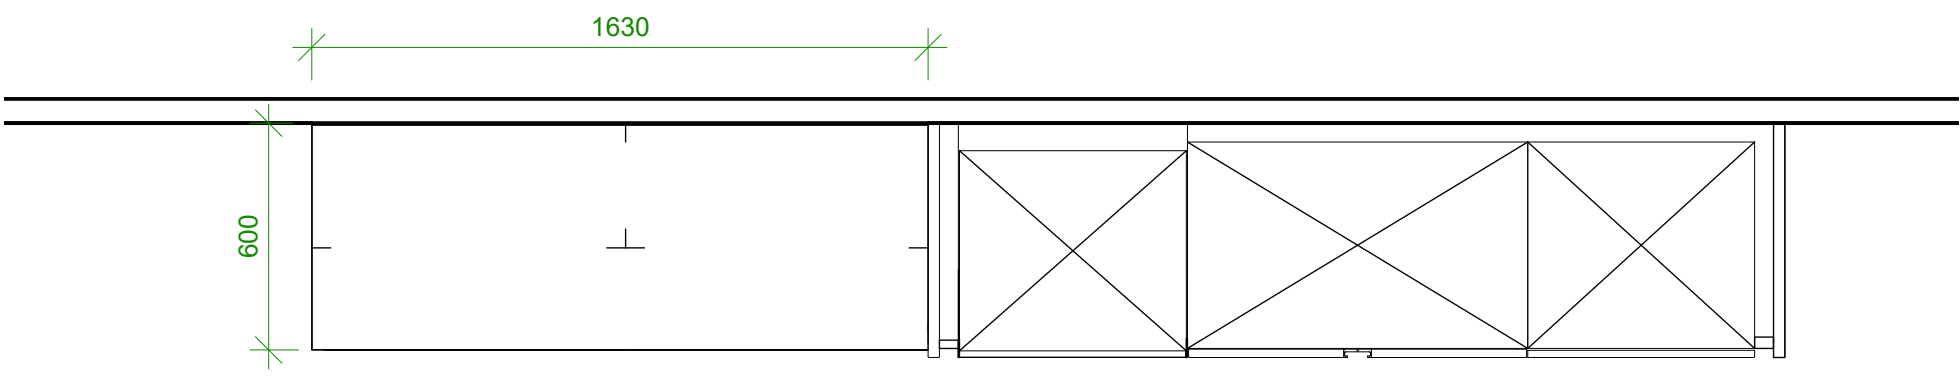

A

B

Grundriss Abdeckung

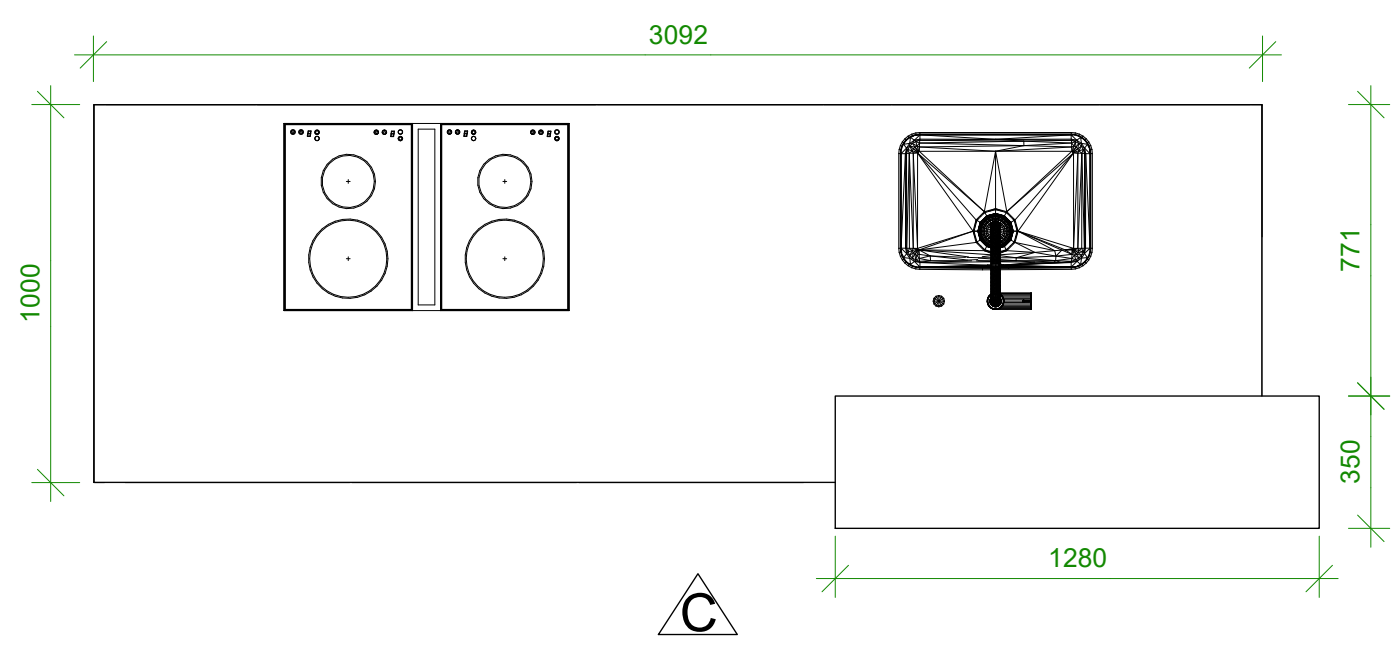

C